


Begane grond


6400 2300 5500 2300 14570 31070

Hoofdingang

Dienstentree

MATEN IN HET WERK TECHNISCHE CONTROLES

		Verening Hendrick de Keyser Herengracht 172 1016 BP Amsterdam email: info@hendrickdekeyser.nl		tel: 020 5210630 fax: 020 5210679 website: www.hendrickdekeyser.nl	
		Werk: Villa Rams Woerthe			
Ouderdeel: Verhuurplattegrond	Getekend: TS	Gecontroleerd: -	Datum: 20-10-2016	Formaat: A3	Schaal: 1:100
Gewijzigd A: -	Gewijzigd B: -	Gewijzigd D: -	Gewijzigd C: -		
Blad: BG					

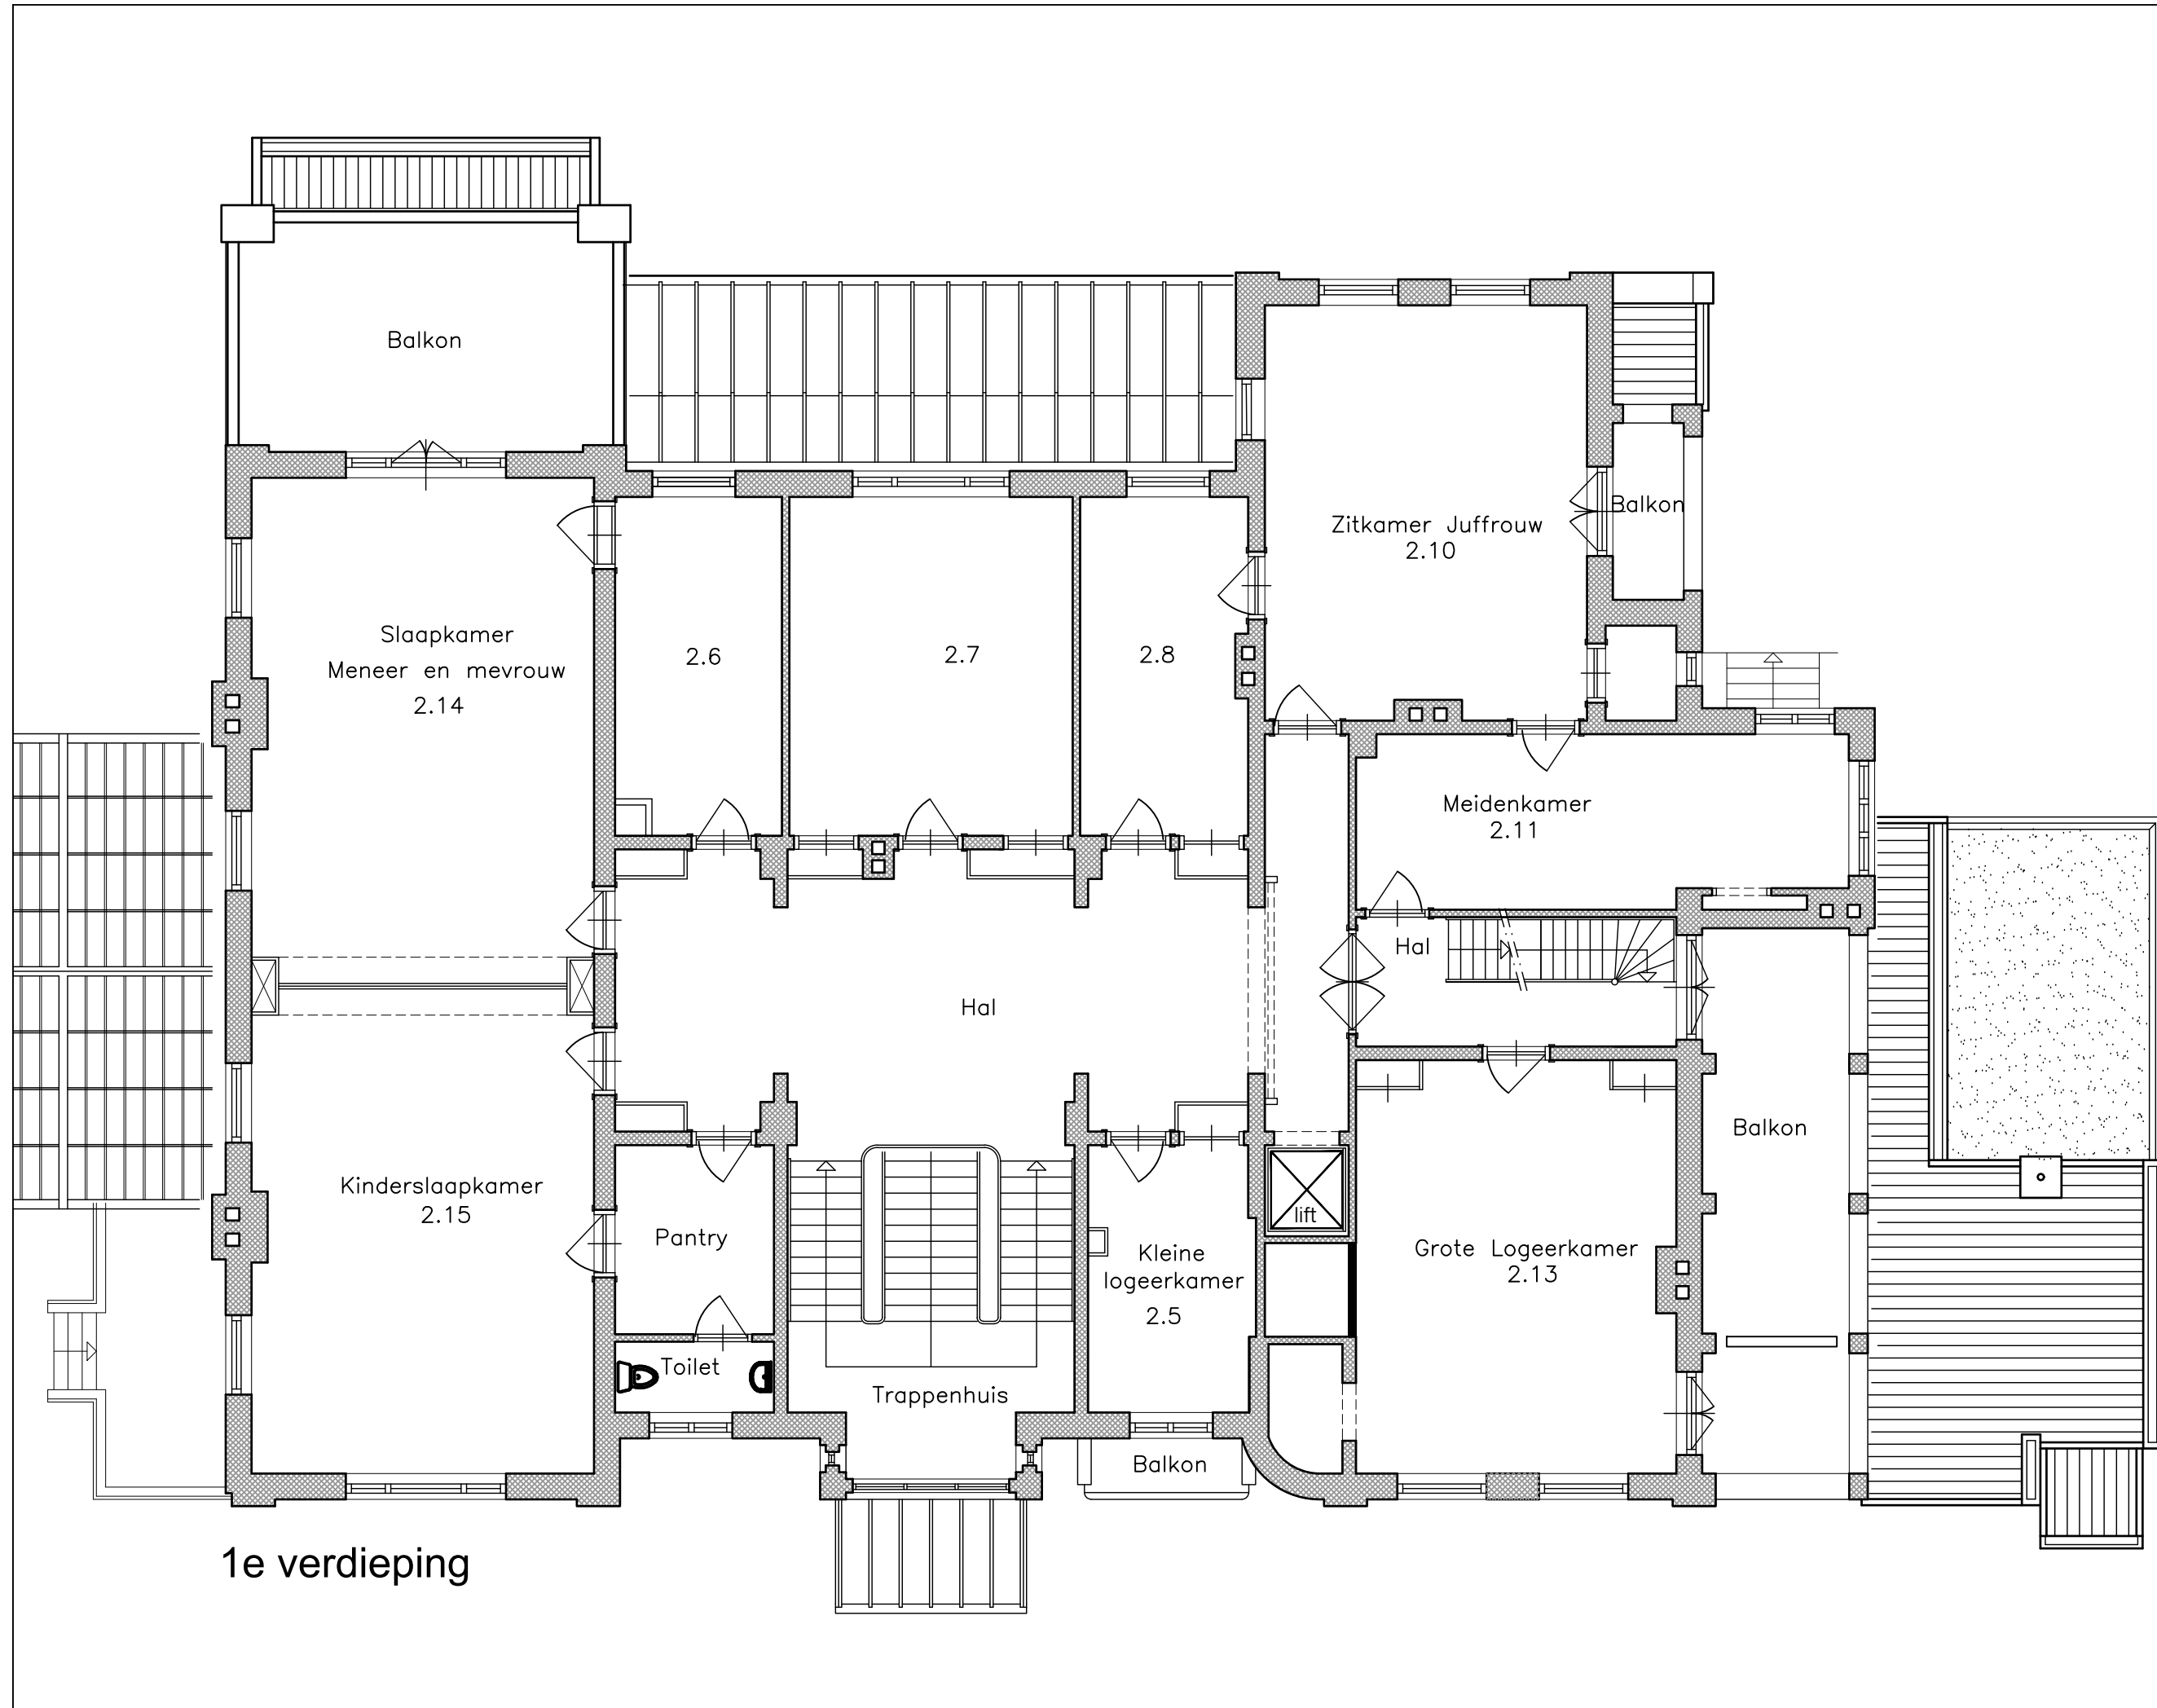

1e verdieping

MATEN IN HET WERK TE CONTROLEREN

Blad:	1				
	Onderdeel: Verhuurplattegrond				
Datum:	20-10-2016	Getekend:	TS	Gecontroleerd:	-
Gewijzigd A:	12-10-2020 (RB)	Gewijzigd B:	-	Formaat:	A3
Gewijzigd C:	-	Gewijzigd D:	-	Schaal:	1:100
<p>Vereniging Hendrick de Keyser Herengracht 172 1016 BP Amsterdam email: info@hendrickdekeyser.nl tel: 020 5210630 fax: 020 5210679 website: www.hendrickdekeyser.nl</p>					
<p>Werk: Villa Rams Woerthe</p>					

