



Lindenhof 1, Schiedam

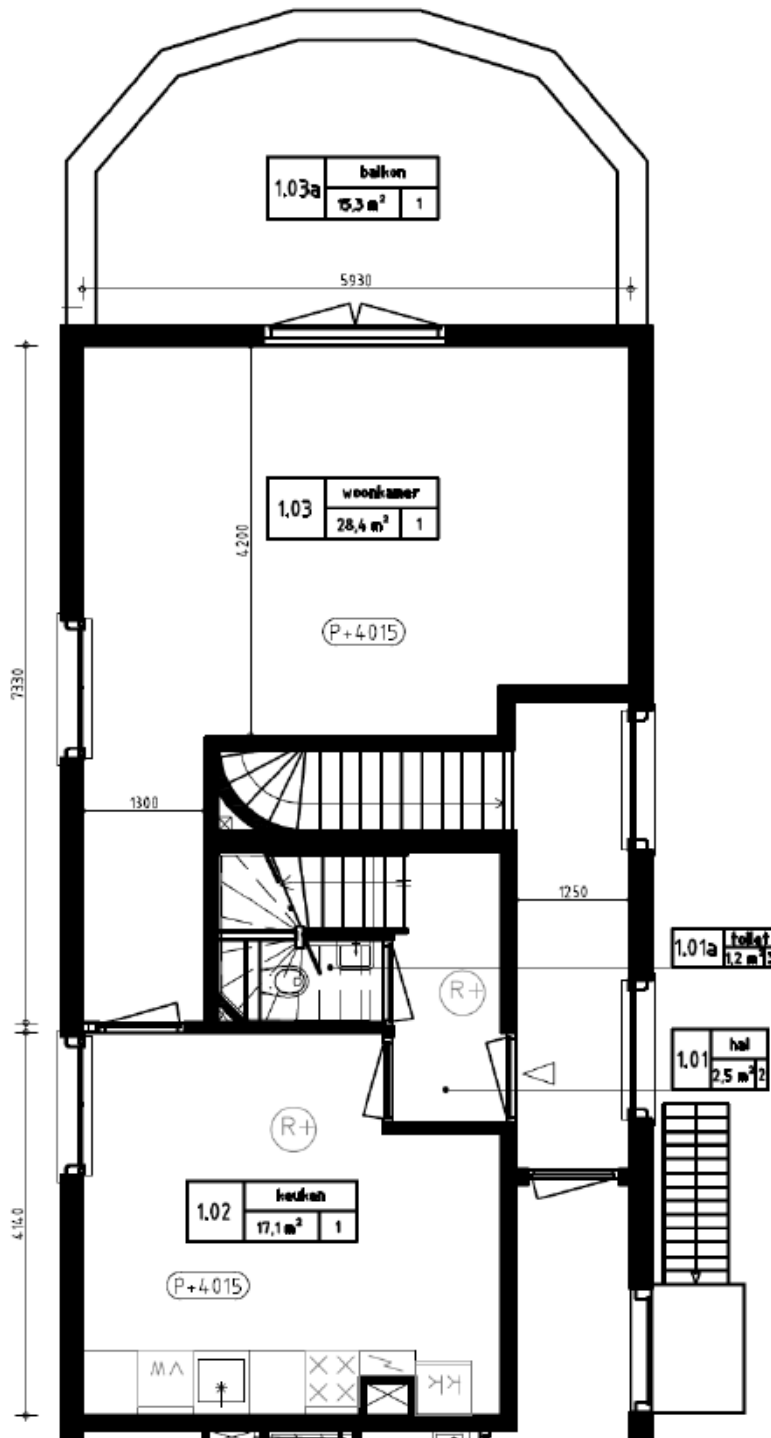

Eerste verdieping
Lindenhof 1
Schiedam
Niet op schaal

Lindenhof 1, Schiedam

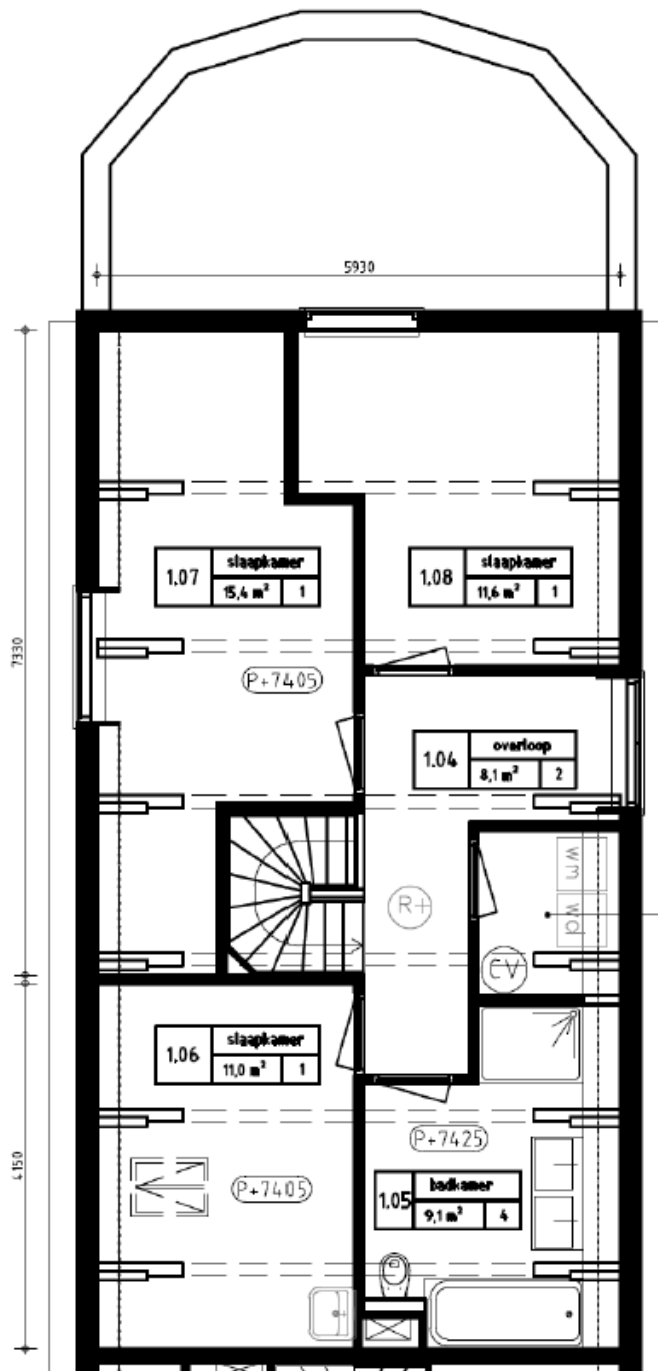

Tweede verdieping
Lindenhof 1
Schiedam
Niet op schaal